

Zeichenerklärung

--- vorh. Gelände

DER BAUTRÄGER:

VORABZUG

IND.	DATUM	GEZ.	BEMERKUNG

ENTWURFSPLANUNG

BKRK PROJEKTIERUNG GbR


Im Alten Garten 16
54338 Schweich

Bebauungsplan "Schlimmfuhr", Stadt Schweich
Ansiedlung von Fachmärkten

STRASSENBAU / ENTWÄSSERUNG / WASSERVERSORGUNG

PROFILE MAUERSCHEIBEN

MAßSTAB:		BL.-NR.:	
1 : 500/50		4.2	
BEARB.:	GEZ.:	PROJ.-NR.:	DATUM:
Bu.	Len. / Mä.	20211154	01.07.2024

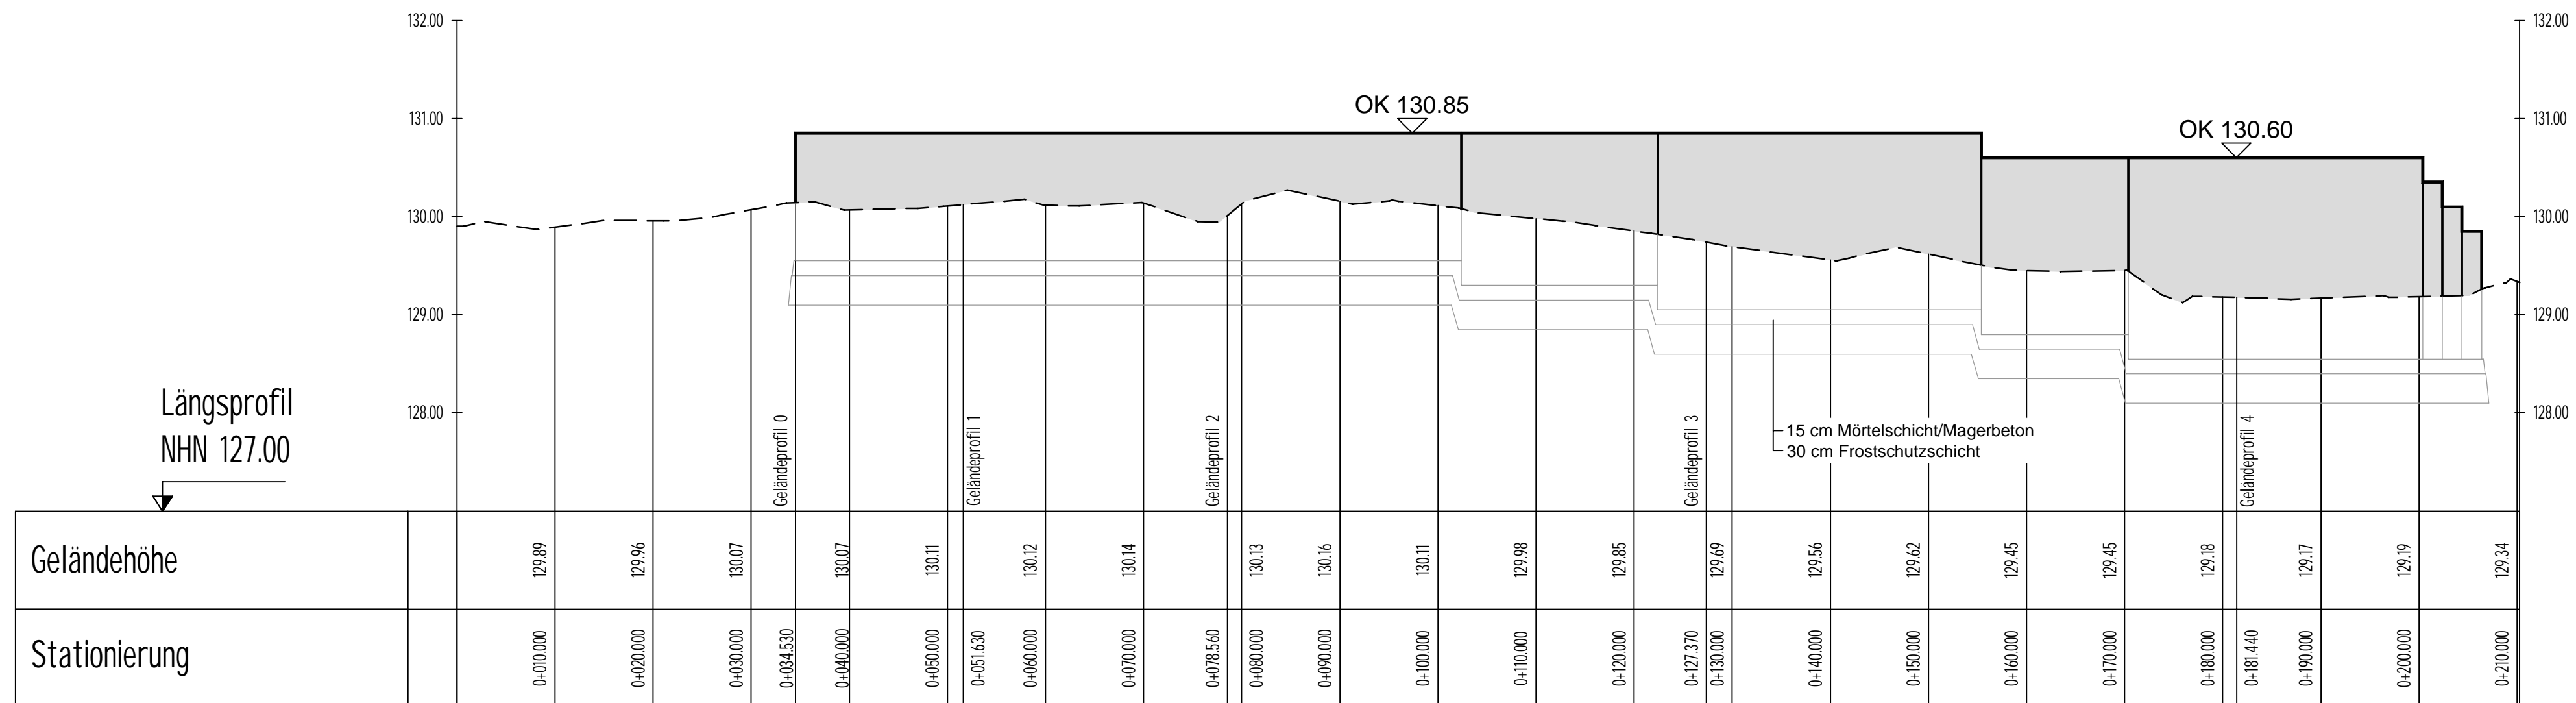

INGENIEURE GMBH
BERATENDE INGENIEURE

Max-Planck-Straße 22
54296 Trier
Tel.: 0651 / 14749-0
Fax: 0651 / 149340
info@bfh-ingenieure.de
www.bfh-ingenieure.de

