

Zeichenerklärung

- vorh. Gelände
- gepl. Gelände / Straße
- == gepl. Regenwasserkanal

DER BAUTRÄGER:

VORABZUG

IND.	DATUM	GEZ.	BEMERKUNG

ENTWURFSPLANUNG

BKRK PROJEKTIERUNG GbR

Im Alten Garten 16
54338 Schweich

Bebauungsplan "Schlimmfuhr", Stadt Schweich
Ansiedlung von Fachmärkten


STRASSENBAU / ENTWÄSSERUNG / WASSERVERSORGUNG

PROFIL
REGENRÜCKHALTE- UND
VERSICKERUNGSBECKEN

MAßSTAB:		BL.-NR.:	
1 : 100		6.1	
BEARB.:	GEZ.:	PROJ.-NR.:	DATUM:
Bu.	Len. / Mä.	20211154	01.07.2024



Max-Planck-Straße 22
54296 Trier
Tel.: 0651 / 14749-0
Fax: 0651 / 149340
info@bfh-ingenieure.de
www.bfh-ingenieure.de

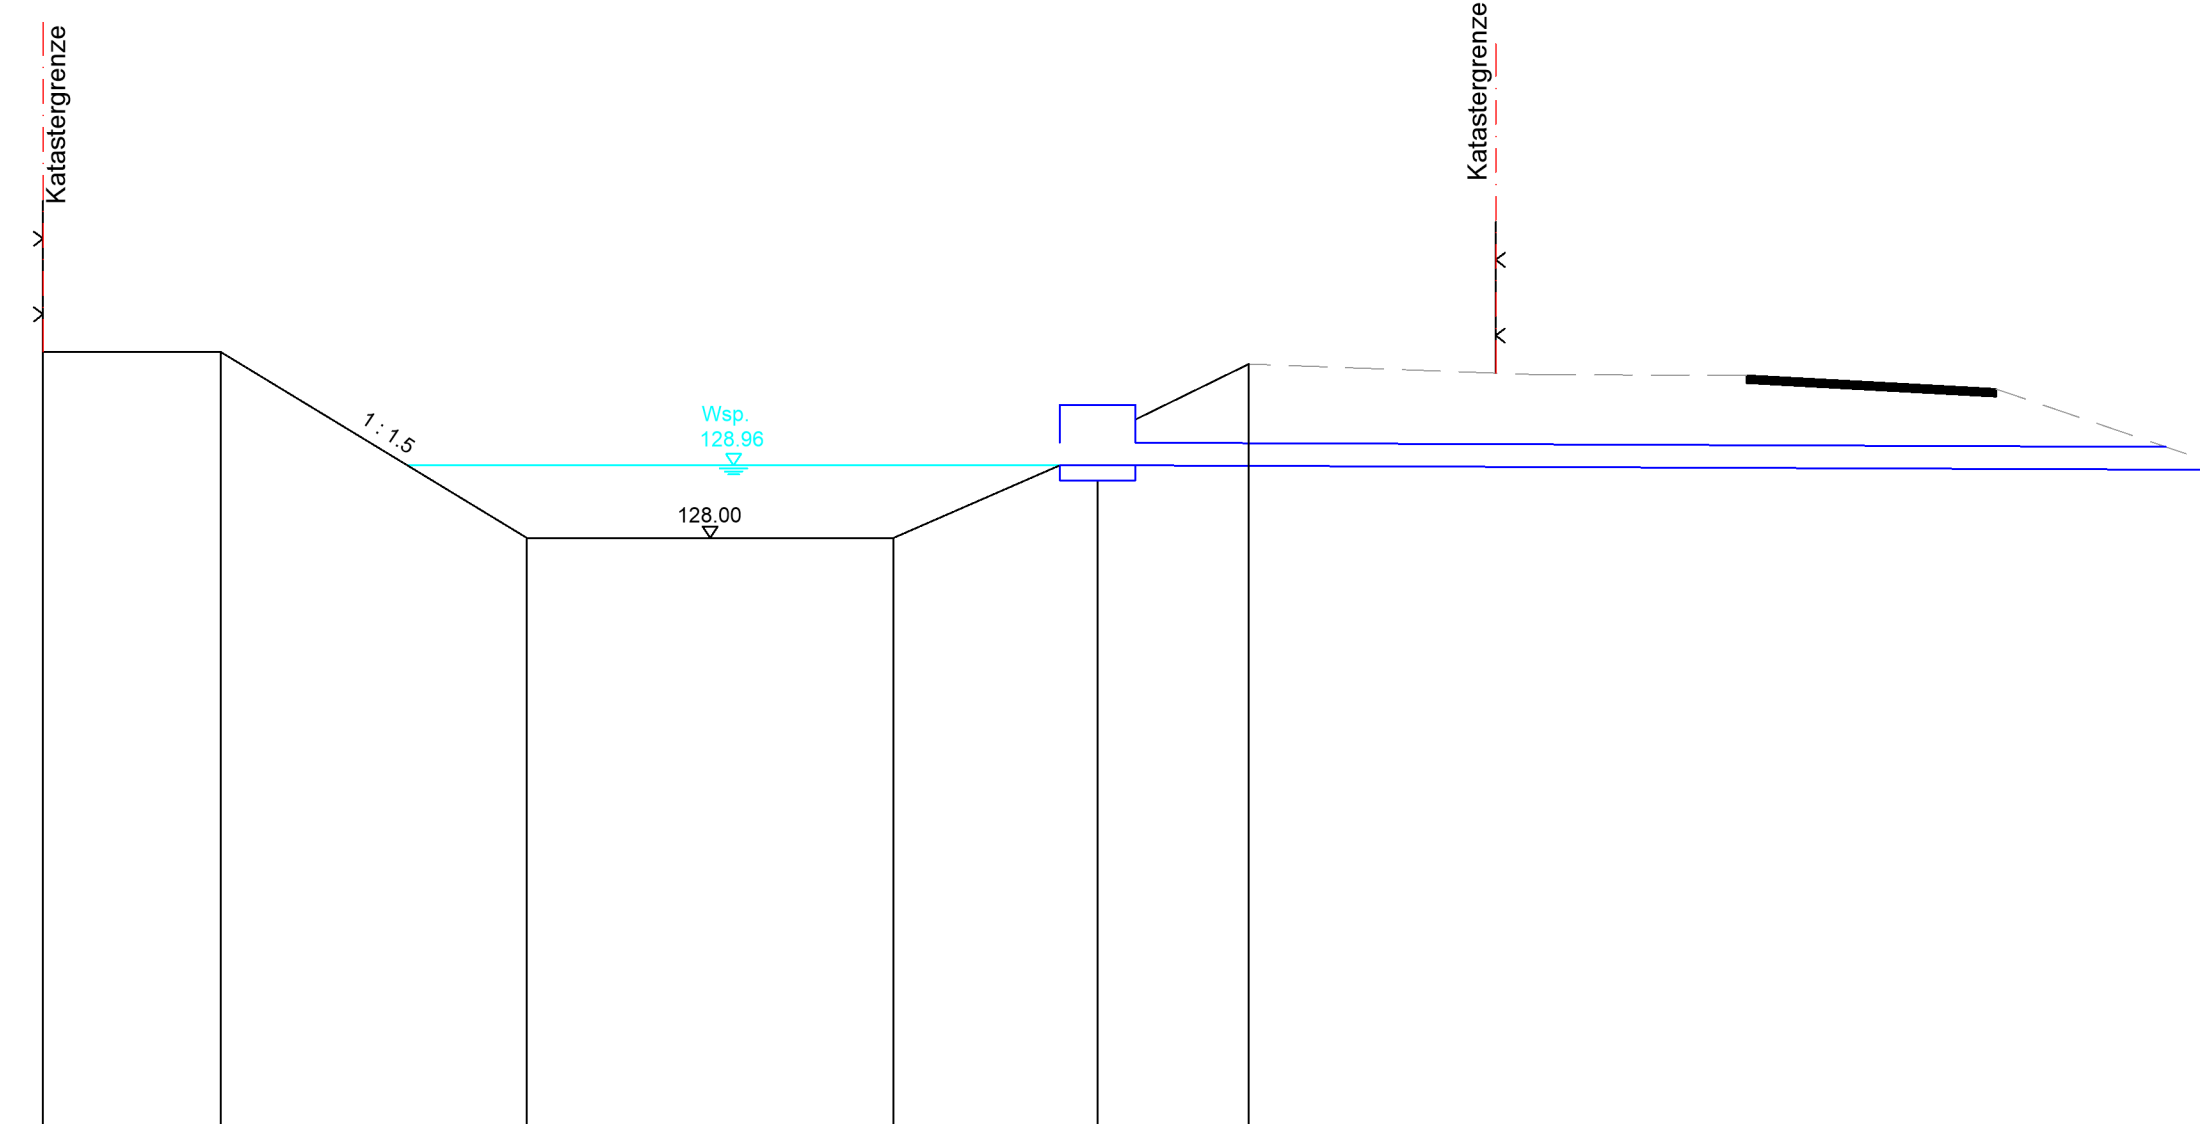

120.00

Schachtnummer	
Haltungsbezeichnung	
Straße	
Schachtabstand	m
Gesamtlänge	m
Nennweite	mm
Sohlgefälle	0/00
Geländehöhe	
Kanaltiefe	m
Sohlhöhe	

		Regenrückhalte- und Versickerungsbecken		Notüberlauf		Auslauf	
						16.00	
						16.00	
						300	
						4.00	
	130.46	130.46	128.00	128.00	129.76	130.30	
					0.80		
					128.96		128.96