



Achse 1

NHN 128.00

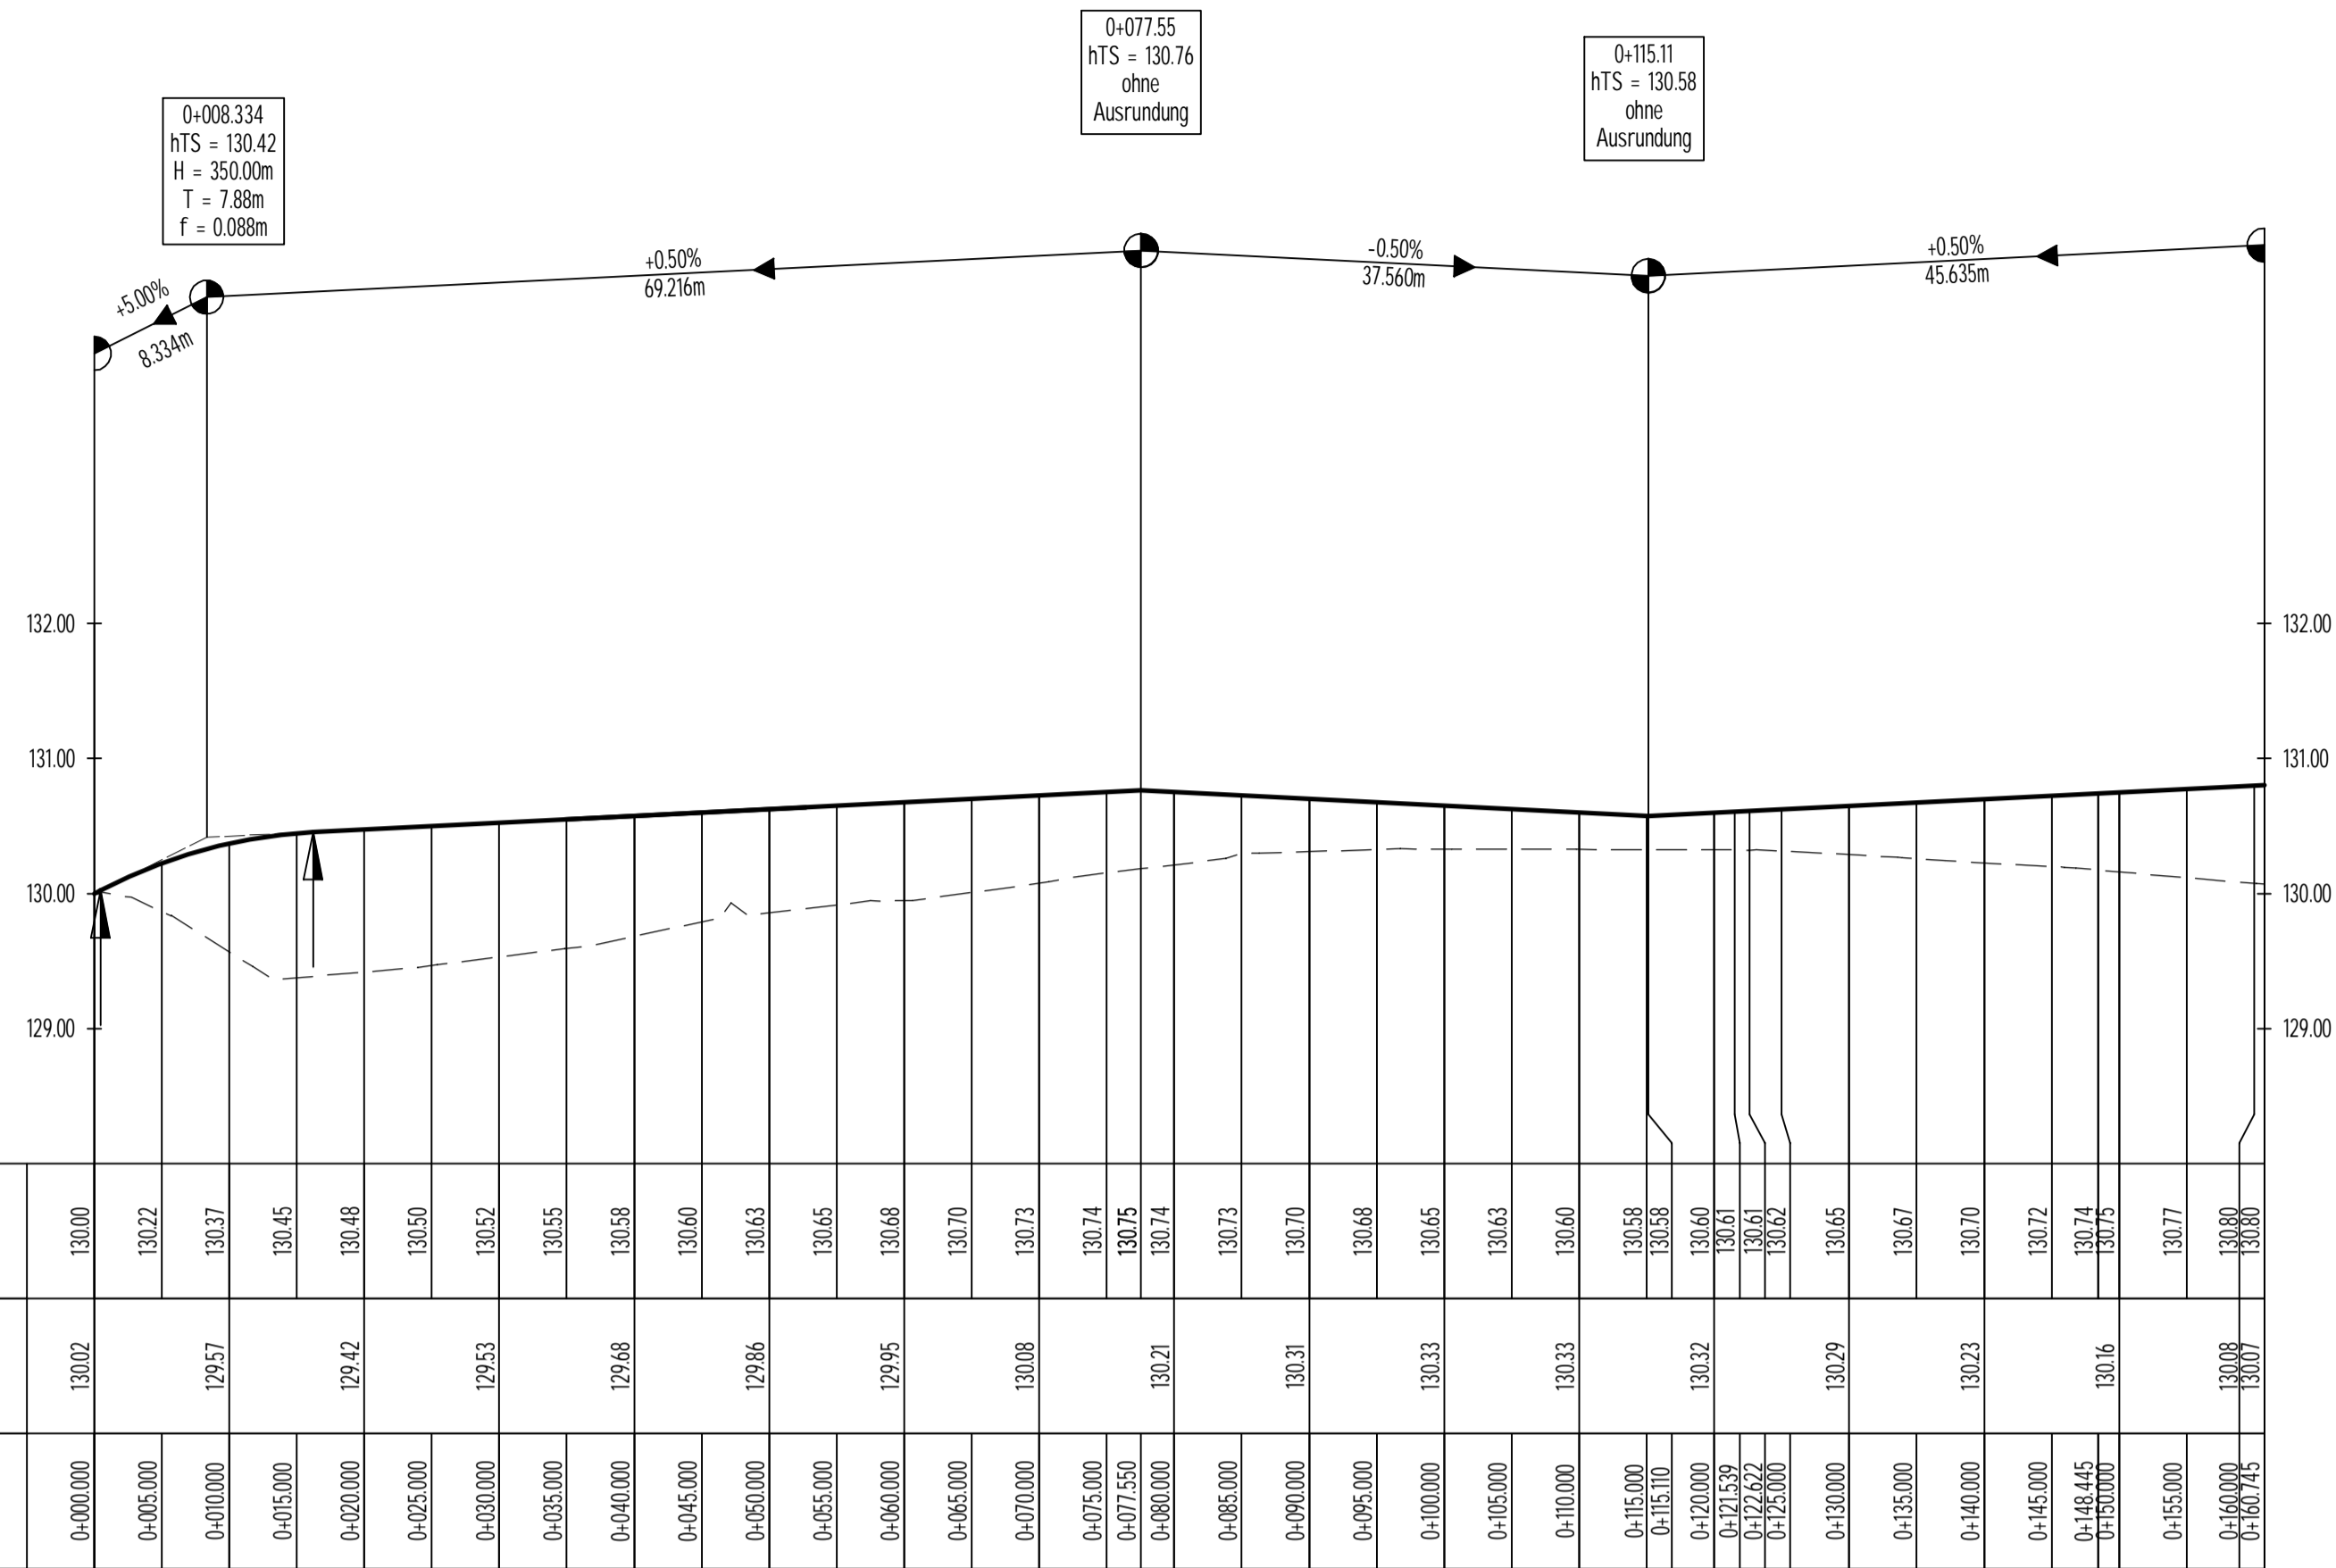

Achse 3

NHN 128.00

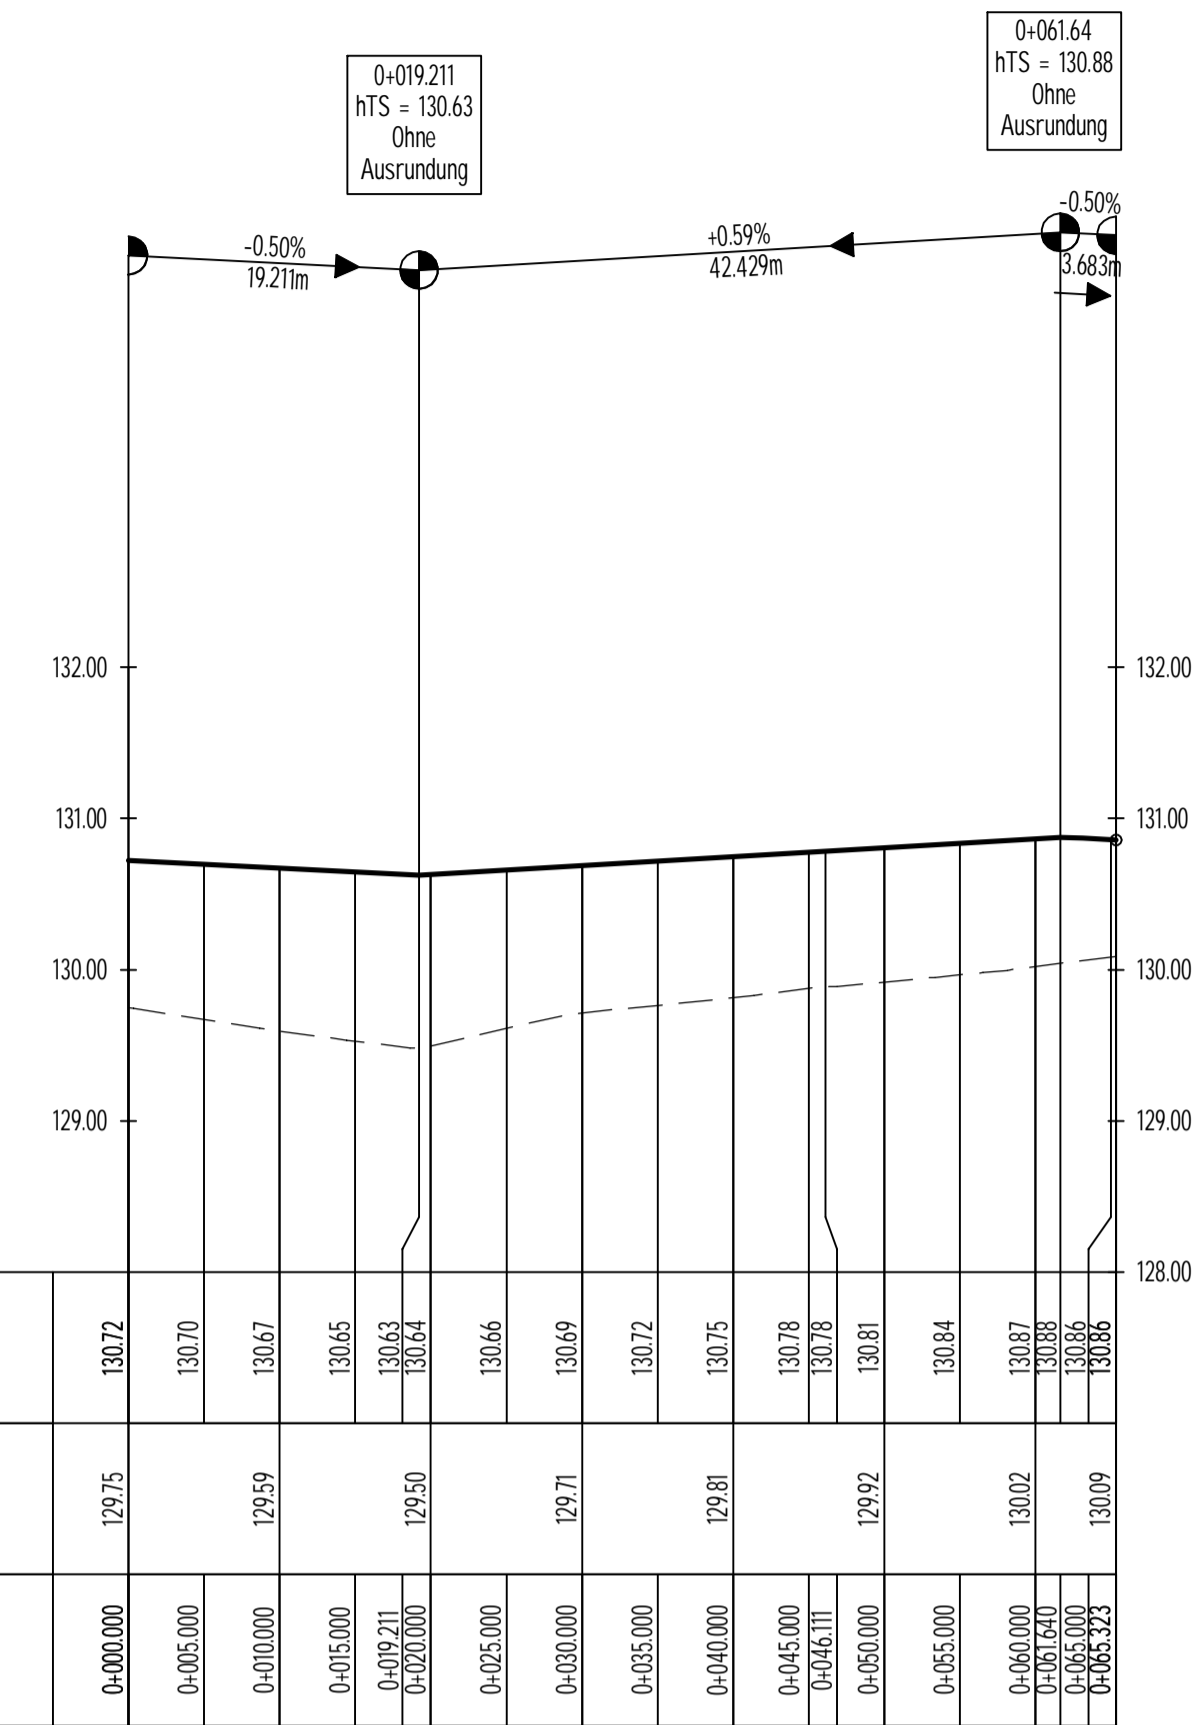


Zeichenerklärung

- vorh. Gelände
- gepl. Gradiente
- ↑ ↓ gepl. Hoch- / Tiefpunkt


Achse 2

NHN 128.00

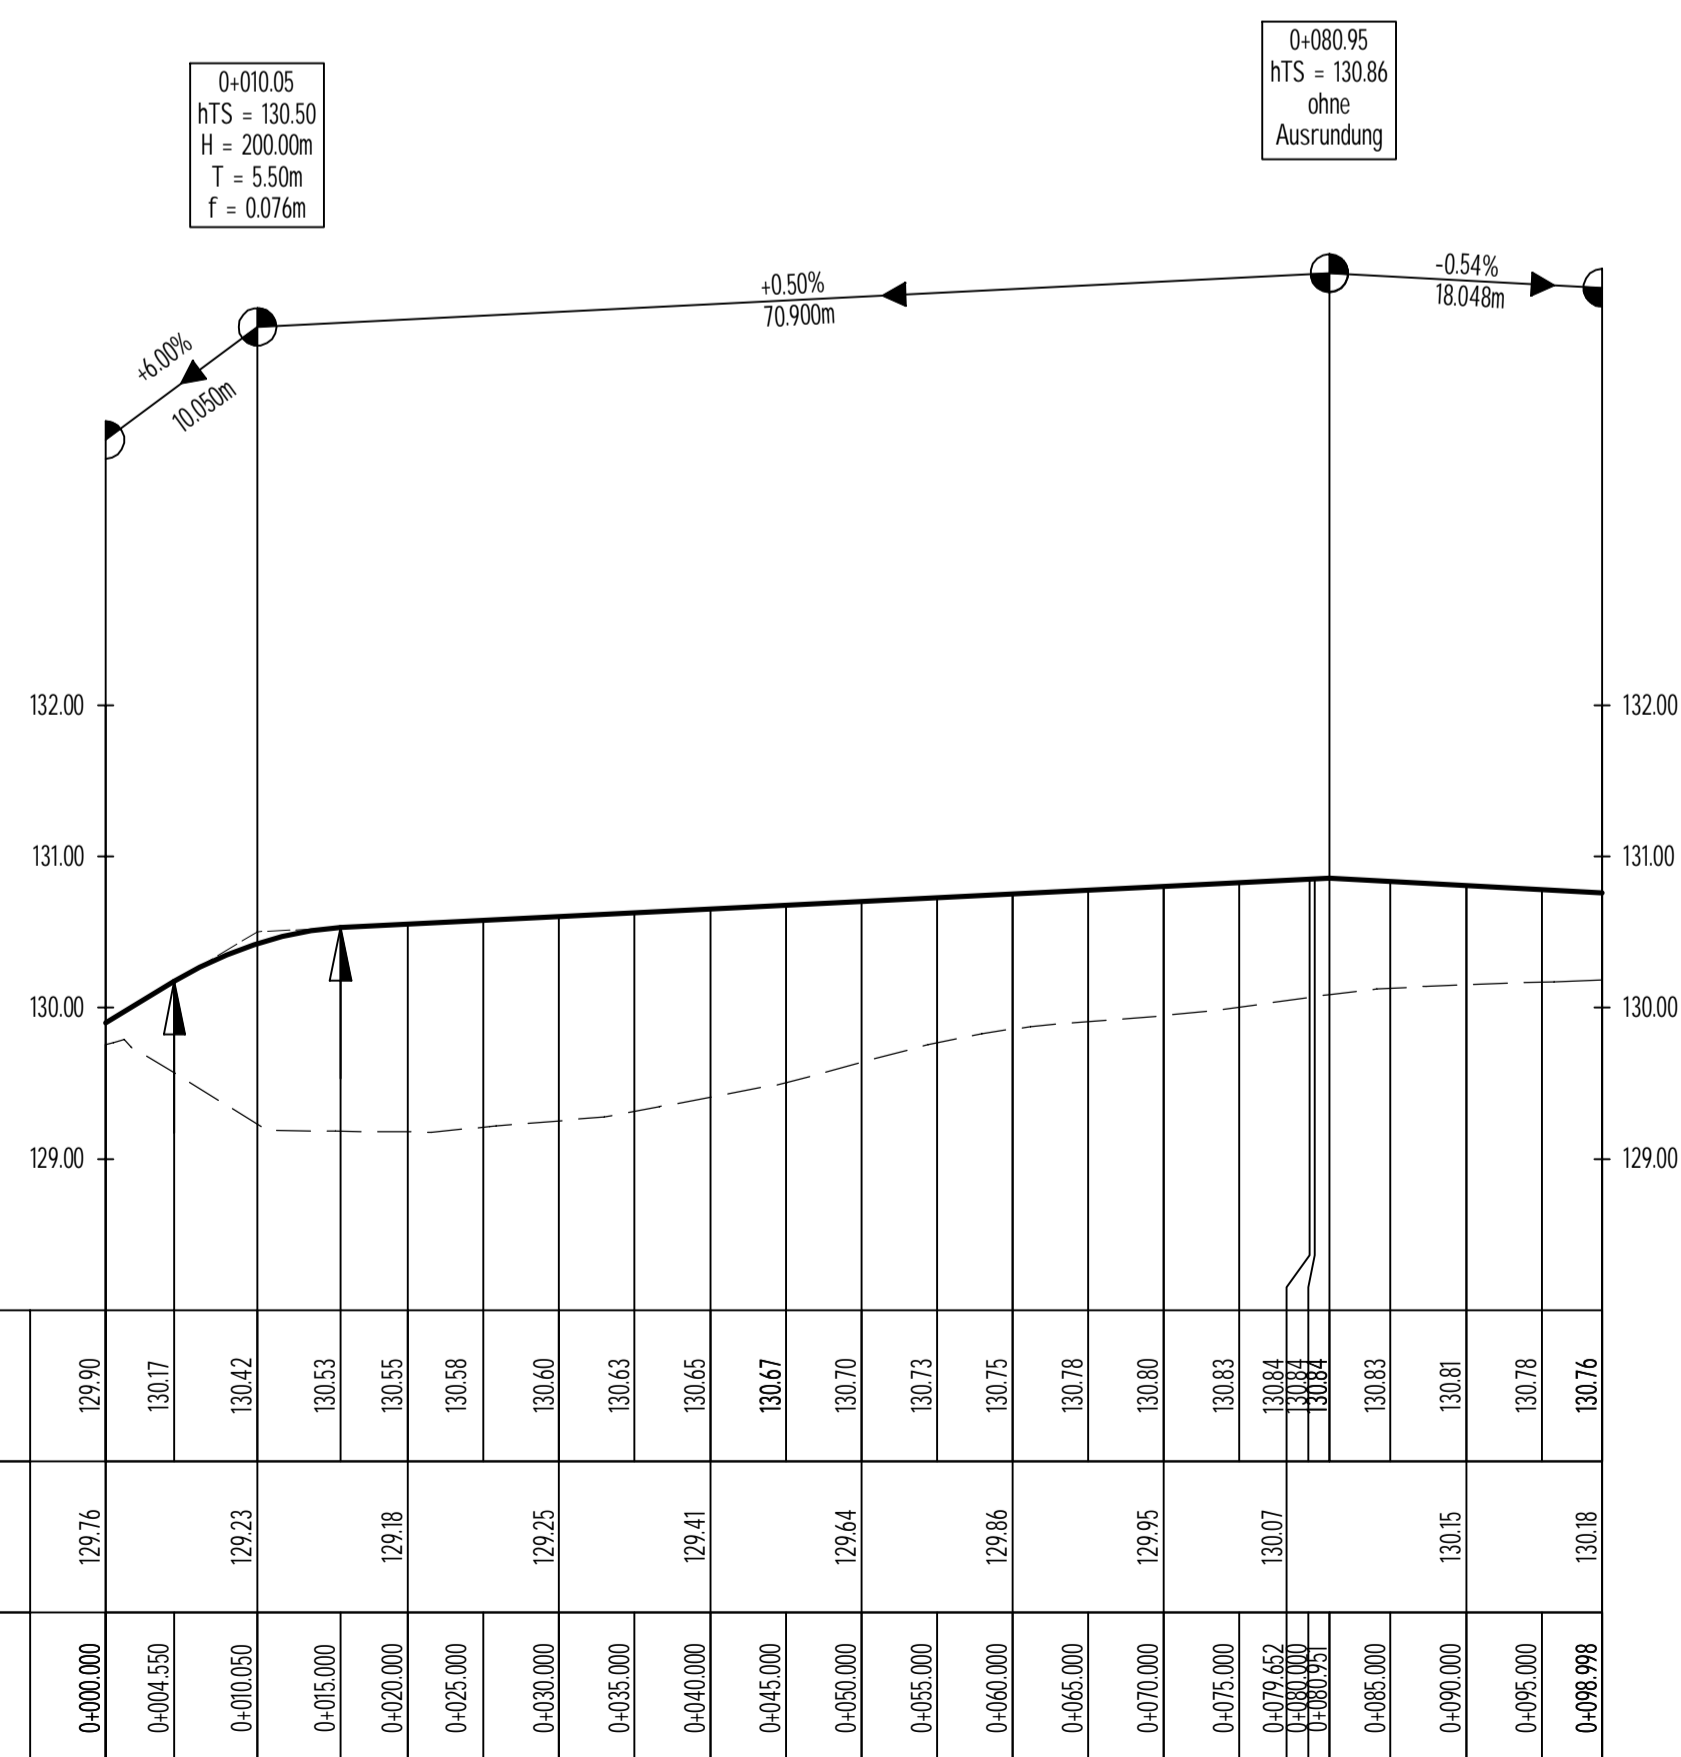

Achse 4

NHN 128.00

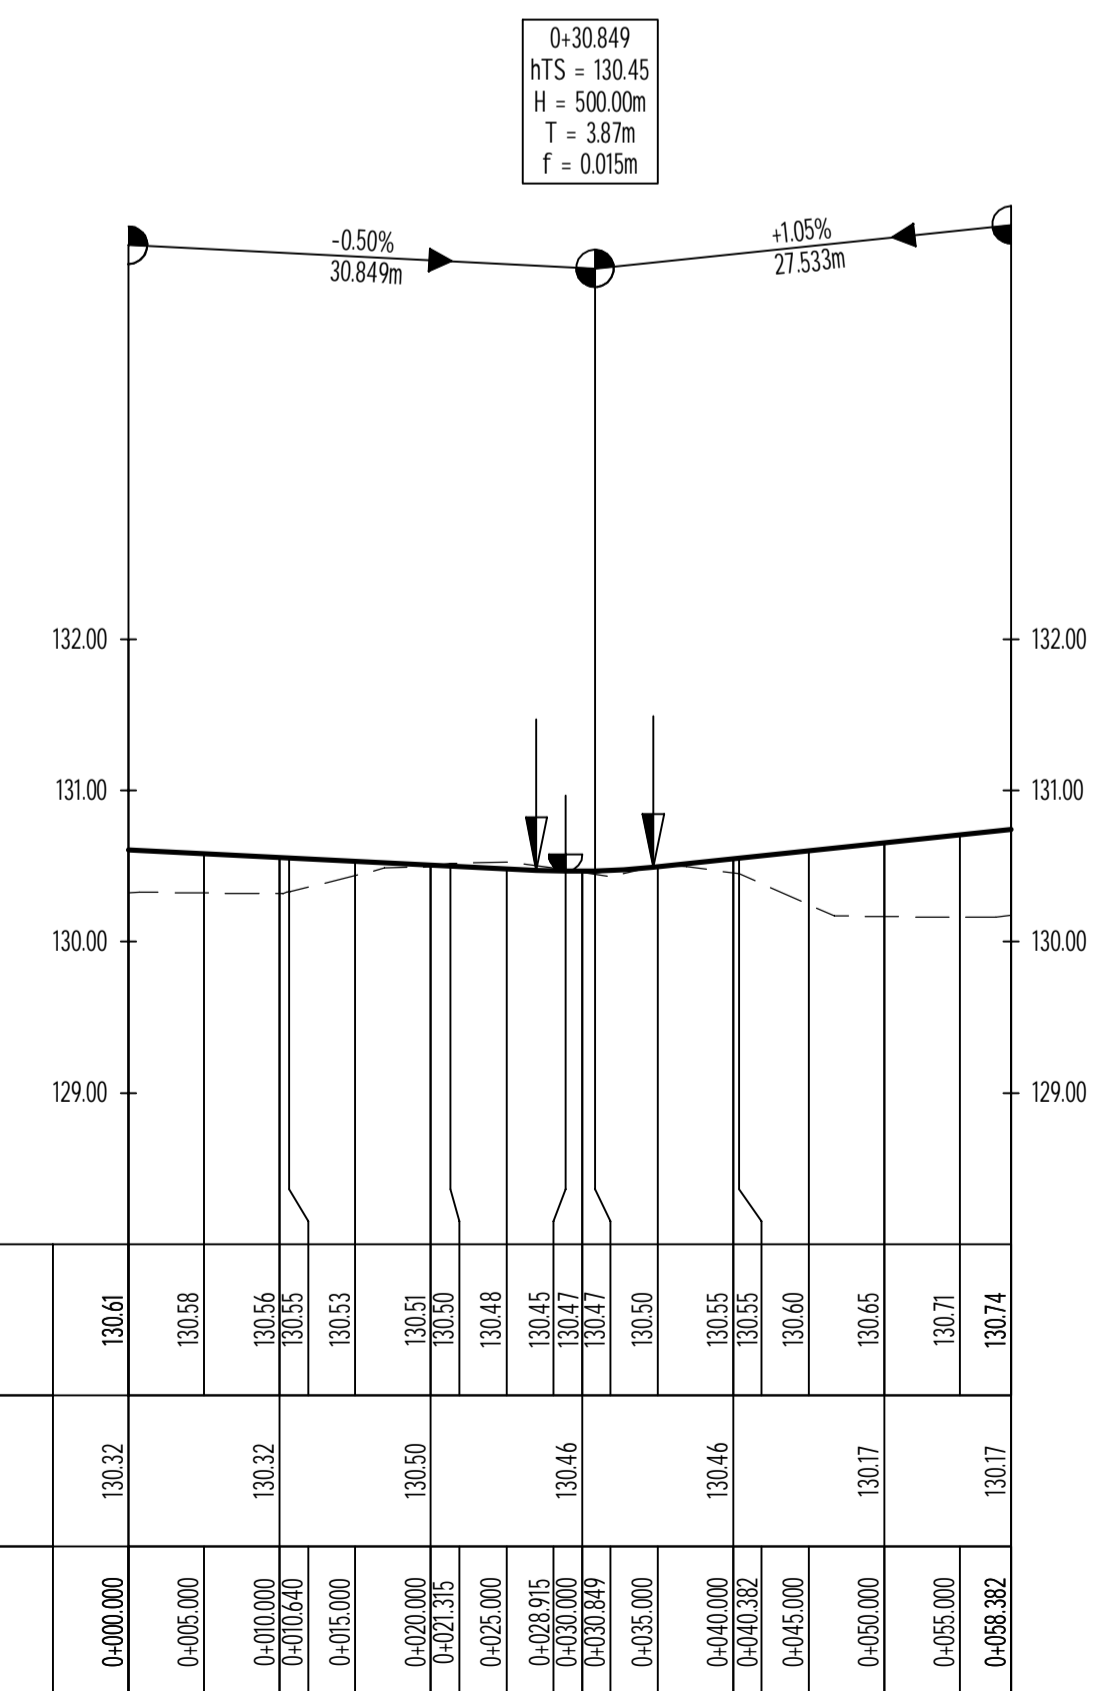

DER BAUTRÄGER:

VORABZUG

IND.	DATUM	GEZ.	BEMERKUNG

ENTWURFSPLANUNG

BKRK PROJEKTIERUNG GbR

Im Alten Garten 16
54338 Schweich

Bebauungsplan "Schlimmfuhr", Stadt Schweich
Ansiedlung von Fachmärkten

STRASSENBAU / ENTWASSERUNG / WASSERVERSORGUNG

LÄNGSSCHNITTE
VERKEHRSLÄCHEN

MAßSTAB: 1 : 500/50
BL. NR.: 3.1

BEARB.:	GEZ.:	PROJ.-NR.:	DATUM:
Bu.	Len.	20211154	01.07.2024

BFH INGENIEURE GMBH
BERATENDE INGENIEURE

Max-Planck-Straße 22
54296 Trier
Tel.: 0651 / 14749-0
Fax: 0651 / 149340
info@bfh-ingenieure.de
www.bfh-ingenieure.de

TIFFBAU UND
WASSERWIRTSCHAFT