


Zeichenerklärung

- vorh. Gelände
- gepl. Gelände / Straße
- == gepl. Schmutzwasserkanal

DER BAUTRÄGER:

VORABZUG

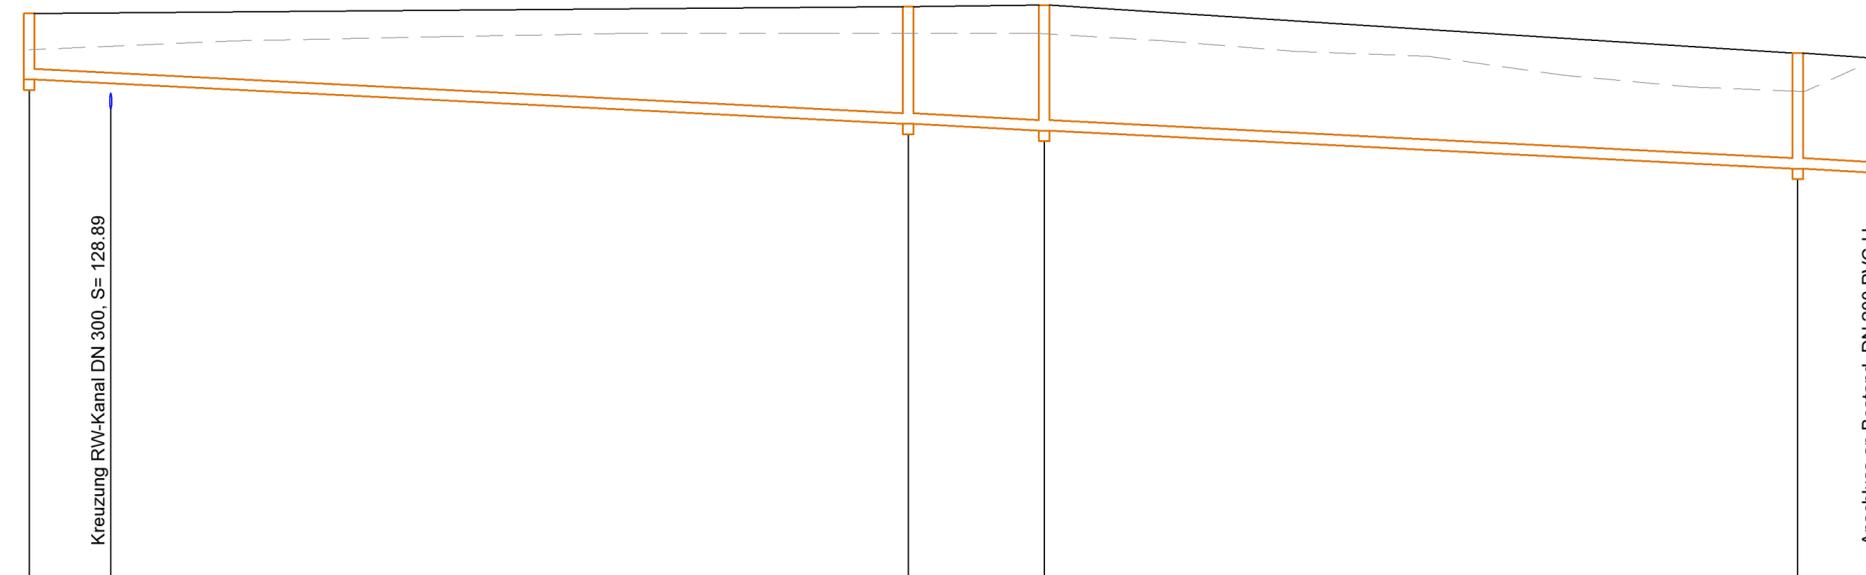

Schachtnummer	
Haltungsbezeichnung	
Straße	
Schachtabstand	m
Gesamtlänge	m
Nennweite	mm
Sohlgefälle	0/00
Geländehöhe	
Kanaltiefe	m
Sohlhöhe	

S1		S2	S3	S4	S5
	S1-2	S2-3	S3-4	S4-5	
	84.00	13.00	72.00	8.00	
	177.00				
	200				
	10.00				
130.70		130.83	130.86	129.95	129.85
1.25		2.22	2.38	2.19	2.17
129.45		128.61	128.48	127.76	127.68

IND.	DATUM	GEZ.	BEMERKUNG

ENTWURFSPLANUNG

BKRK PROJEKTIERUNG GbR

Im Alten Garten 16
54338 Schweich

Bebauungsplan "Schlimmfuhr", Stadt Schweich
Ansiedlung von Fachmärkten

STRASSENBAU / ENTWÄSSERUNG / WASSERVERSORGUNG

LÄNGSSCHNITT
SCHMUTZWASSERKANAL

MAßSTAB:		BL.-NR.:	
1 : 500/100		3.2.1	
BEARB.:	GEZ.:	PROJ.-NR.:	DATUM:
Bu.	Len.	20211154	01.07.2024



Max-Planck-Straße 22
54296 Trier
Tel.: 0651 / 14749-0
Fax: 0651 / 149340
info@bfh-ingenieure.de
www.bfh-ingenieure.de

