

**Zeichenerklärung**

- vorh. Gelände
- gepl. Gelände / Straße
- == gepl. Regenwasserkanal

DER BAUTRÄGER:

**VORABZUG**

IND.	DATUM	GEZ.	BEMERKUNG

ENTWURFSPLANUNG

**BKRK PROJEKTIERUNG GbR**

Im Alten Garten 16  
54338 Schweich

Bebauungsplan "Schlimmfuhr", Stadt Schweich

Ansiedlung von Fachmärkten

STRASSENBAU / ENTWÄSSERUNG / WASSERVERSORGUNG

LÄNGSSCHNITT  
REGENWASSERKANAL, TEIL 1


MAßSTAB: BL.-NR.:

1 : 500/100 3.2.2

BEARB.:	GEZ.:	PROJ.-NR.:	DATUM:
Bu.	Len.	20211154	01.07.2024



Max-Planck-Straße 22  
54296 Trier  
Tel.: 0651 / 14749-0  
Fax: 0651 / 149340  
info@bfh-ingenieure.de  
www.bfh-ingenieure.de

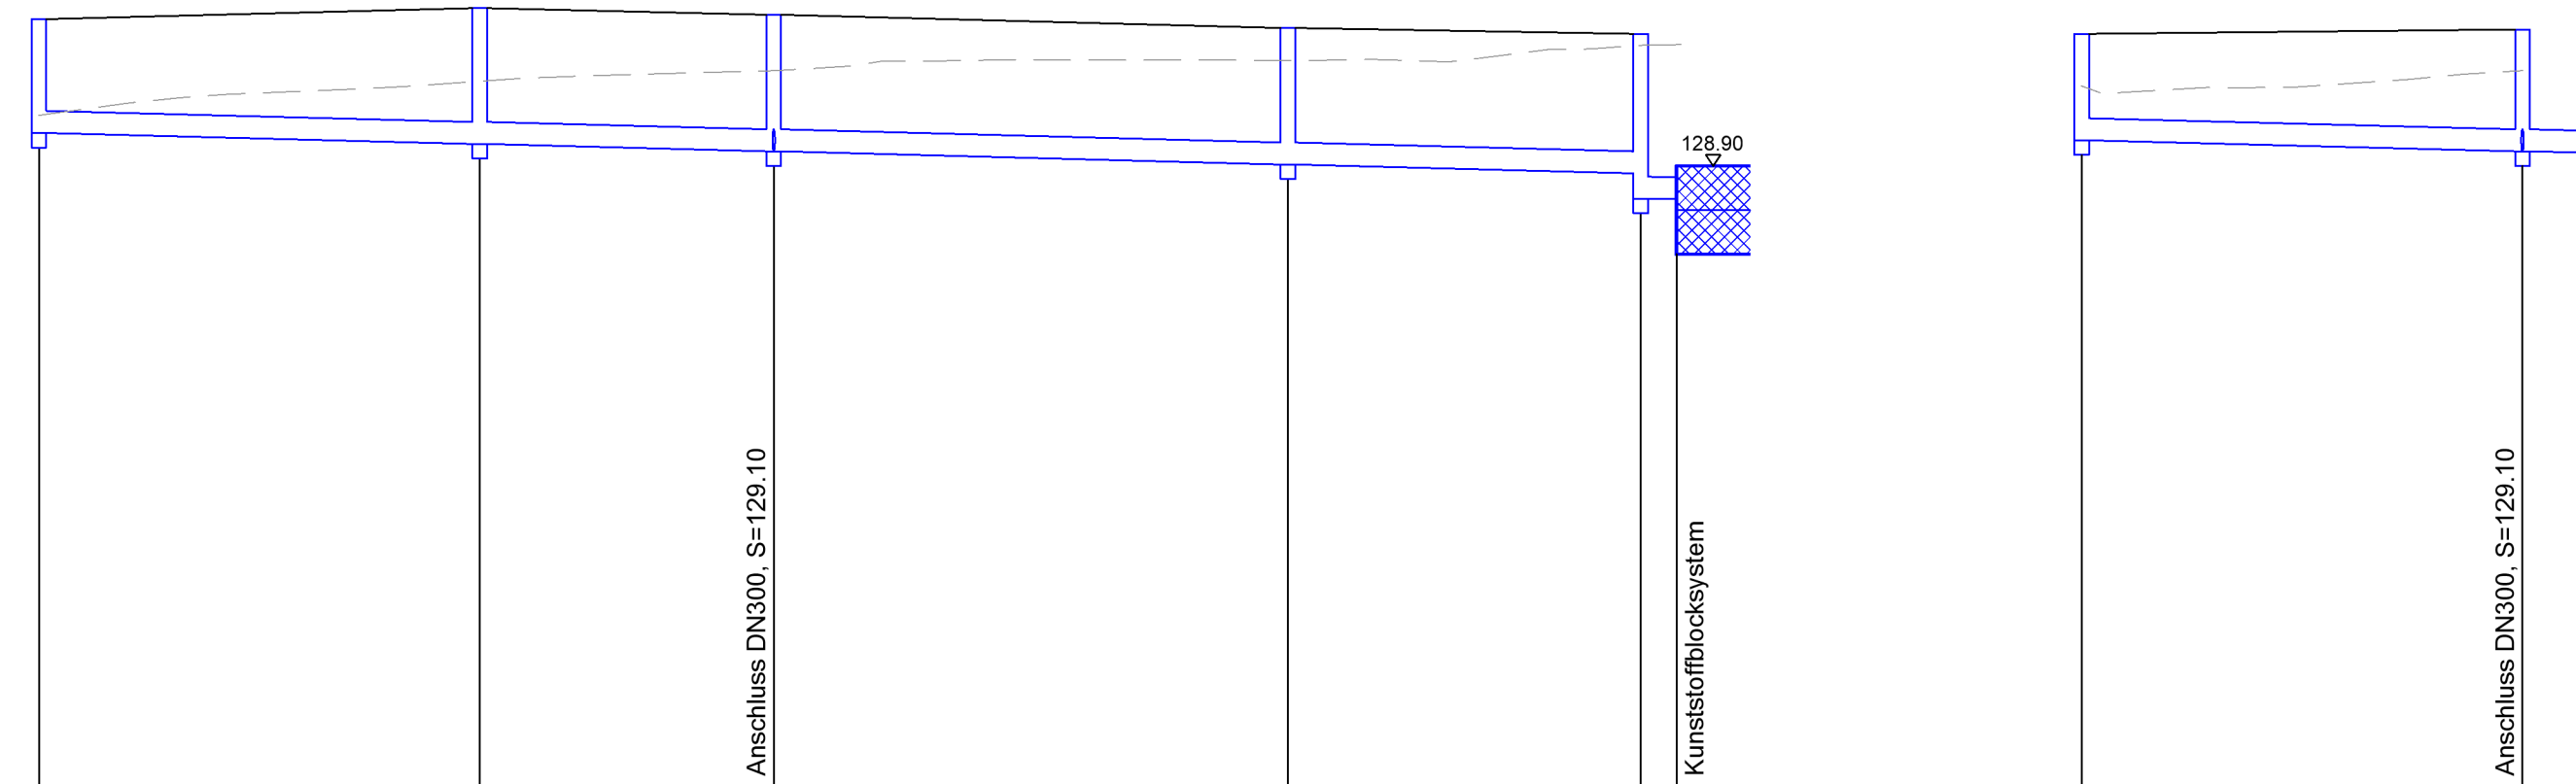

120.00

Schachtnummer	
Haltungsbezeichnung	
Straße	
Schachtabstand	m
Gesamtlänge	m
Nennweite	mm
Sohlgefälle	0/00
Geländehöhe	
Kanaltiefe	m
Sohlhöhe	

R1	R2	R4	R5	R6	
R1-2		R2-3	R3-4	R4-5	
30.00		20.00	35.00	24.00	
111.43					
300					
5.00					
129.35	130.70	130.85	130.76	130.58	130.50
1.35	1.65	1.66	1.66	1.70	1.20
129.20	129.10	128.92	128.80	128.45	127.70

R3	R4	
R4-3		
30.00		
30.00		
300		
5.00		
129.25	130.70	130.76
1.45	1.66	
129.10	128.92	128.80