



# Vorhabenbezogener Bebauungsplan der Stadt Schweich

## "Schlimmfuhr", 7. Änderung

### Abgrenzung des Geltungsbereichs

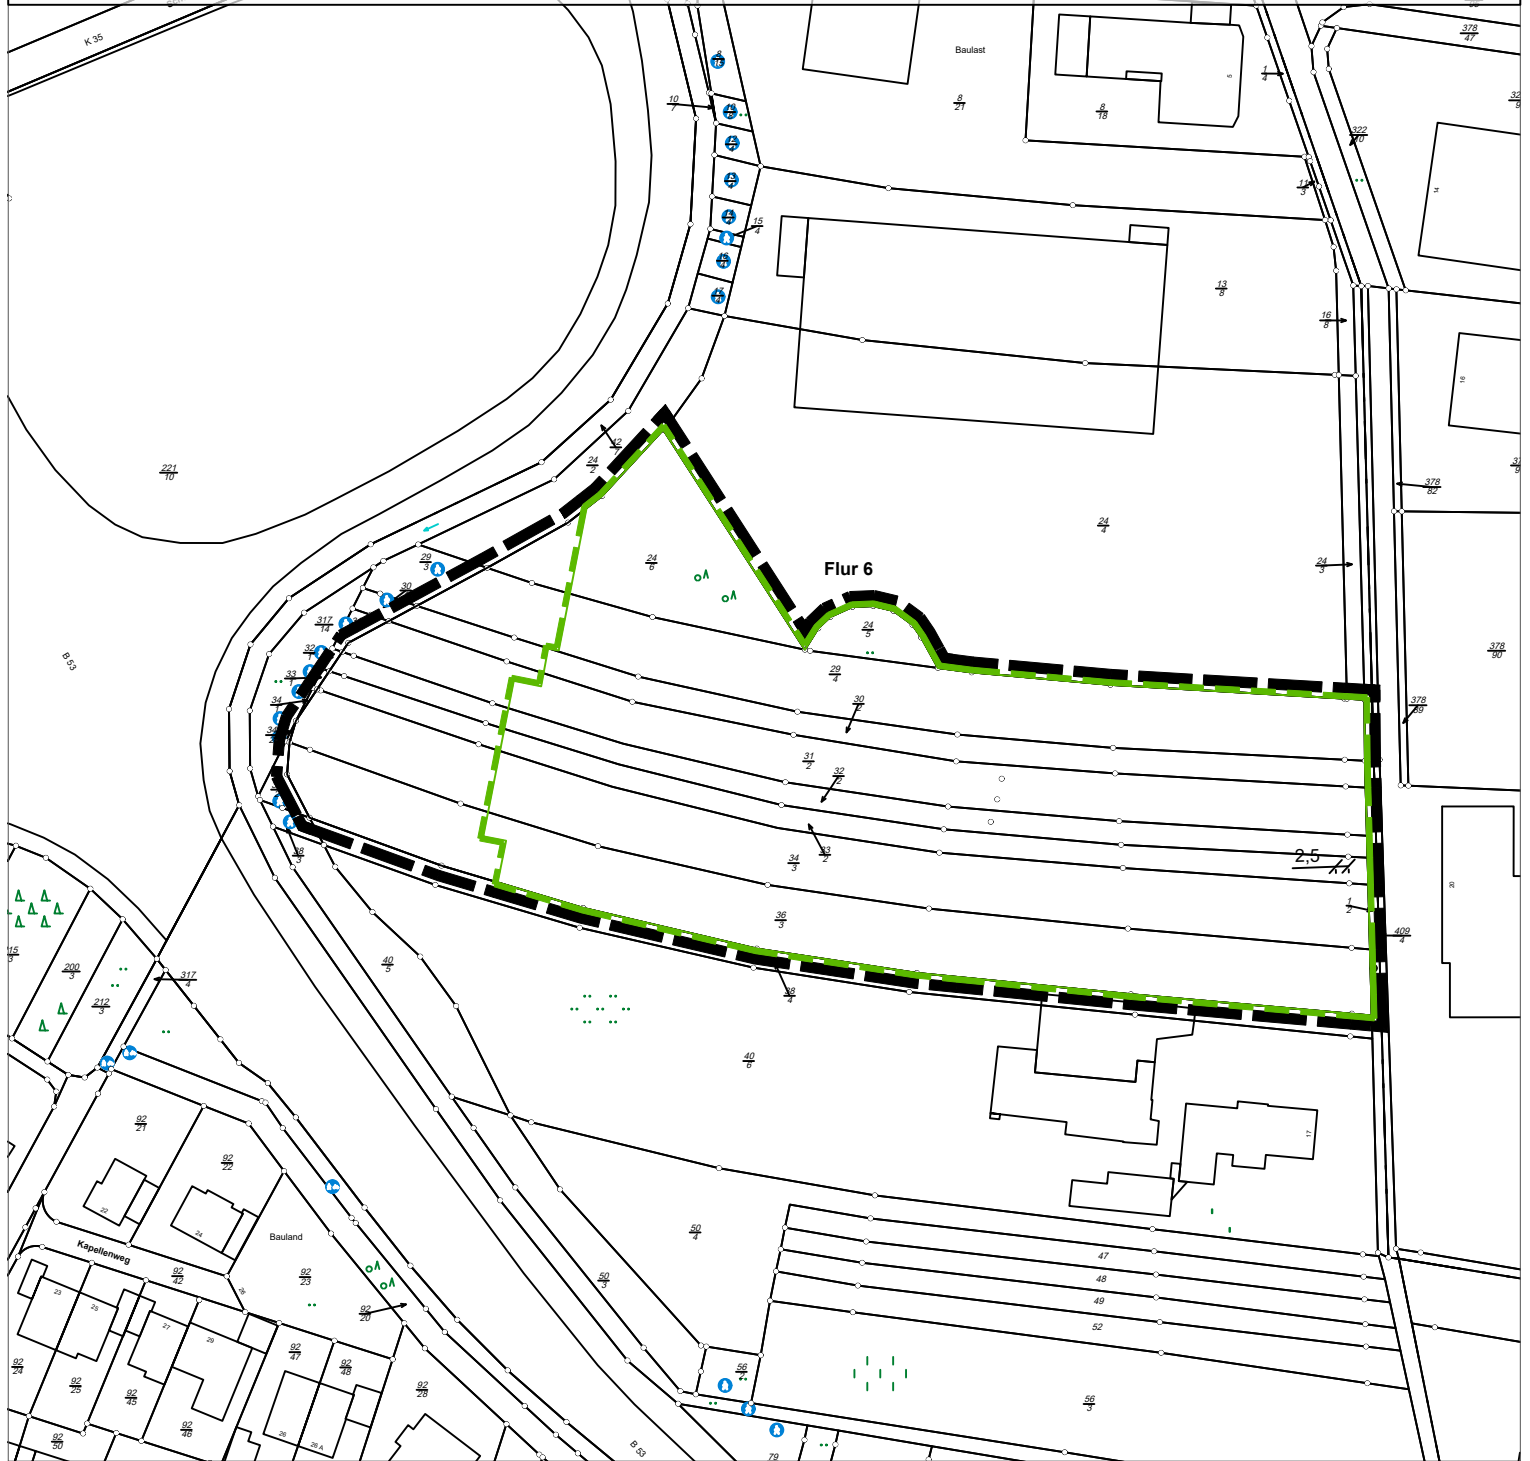

Geltungsbereich Vorhabenbezogener Bebauungsplan

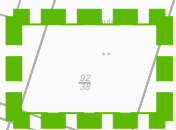

Geltungsbereich Vorhaben- & Erschließungsplan



ohne Maßstab