


# VORHABENBEZOGENER BEBAUUNGSPLAN „AUF GEREND“ DER ORTSGEMEINDE THÖRNICH

## VORHABEN- UND ERSCHLIESSUNGSPLAN

### ZEICHNERISCHE DARSTELLUNG

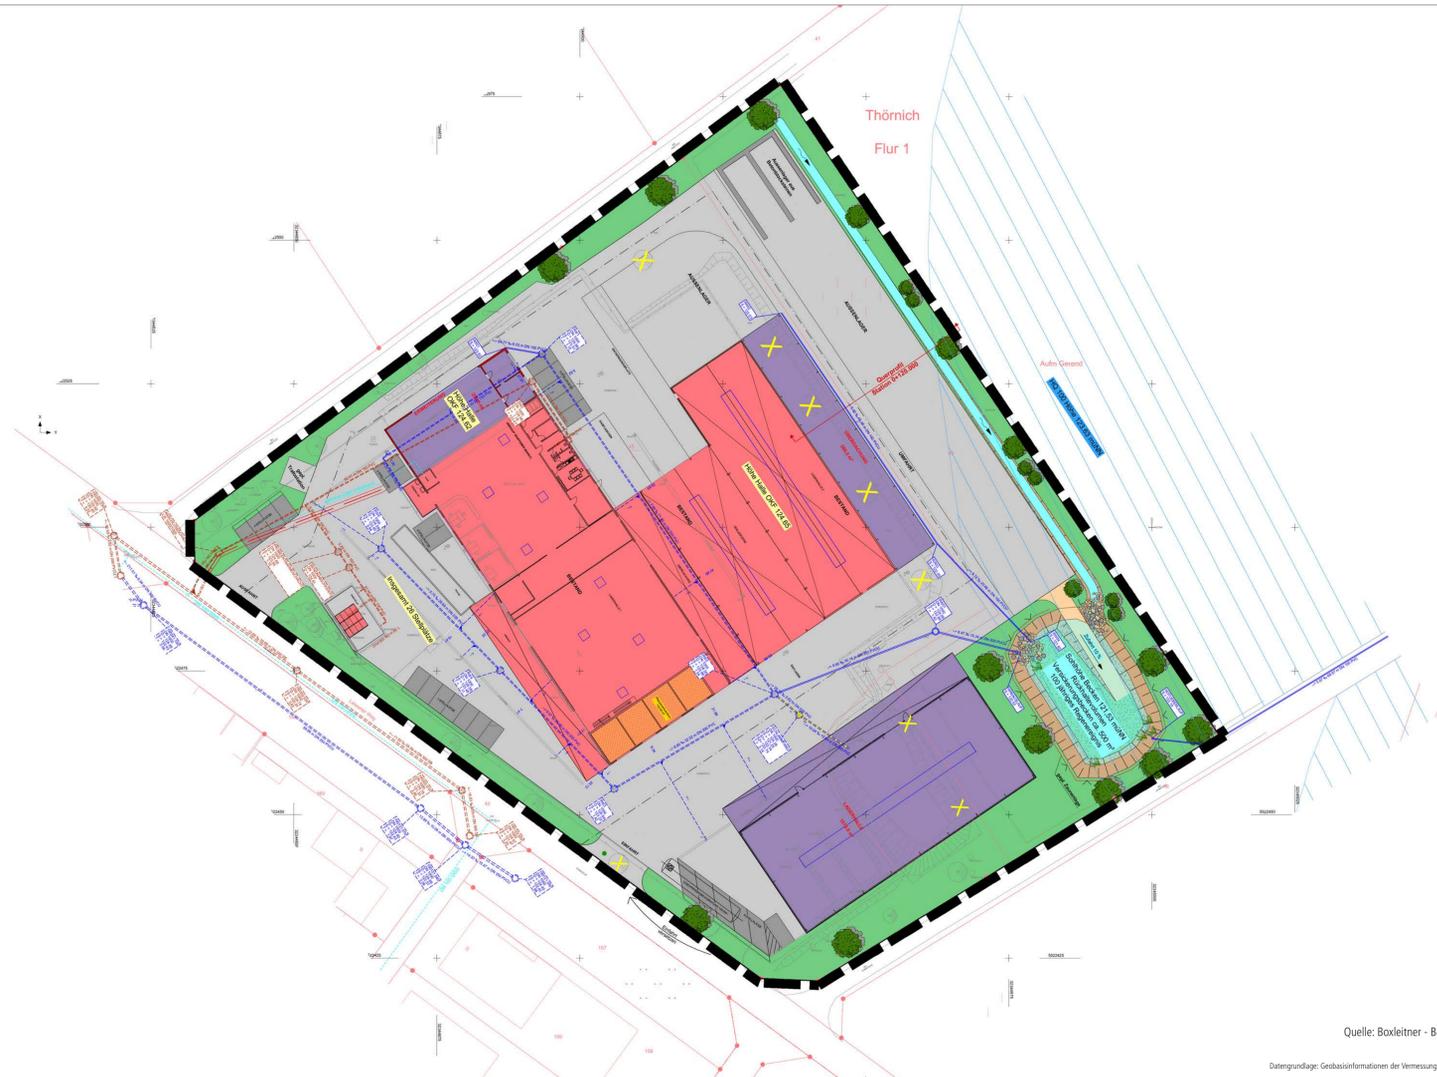

M 1:500 im Original  
Verkleinerung ohne Maßstab

Quelle: Boxleitner - Beratende Ingenieure GmbH, Trier; Stand: 26.08.2024

Die KATASTERGRUNDLAGE IST IM ORIGINAL BESTÄTIGT.  
Datengrundlage: Geobasisinformationen der Vermessungs- und Katasterverwaltung; Aktualität der Geobasisinformationen: 15.12.2023

### LEGENDE


	Verkehrsfläche befestigt		geplante Gebäude
	Verkehrsfläche befestigt (Stellplätze)		Grünflächen
	bestehende Gebäude		HQ100 Überschwemmungsgebiet
	Unterhaltungsweg für Versickerungsbecken		Entwässerungsmulde
	bestehenden Baum fällen		geplante Zaunanlage
	bestehender Baum		
	geplanter Baum		

	Regenwasserkanal mit Kontrollschacht		geplant Regenwasserkanal
	Regenwasserkanal Rückbau		
	Schmutzwasserkanal mit Kontrollschacht		
	Anschlussleitung für Regenwasser		
	Anschlussleitung für Schmutzwasser		

Die vorh. Leitungstrassen wurden nach Angaben der jeweiligen Versorgungsträger übernommen. Die genaue Lage muß jedoch vor Baubeginn durch Abstimmung und Einweisung der einzelnen Versorgungsträger geprüft werden.


	Stromleitung (Niederspannung mit Freihaltezone)
	Wasserleitung

### ANSICHTEN

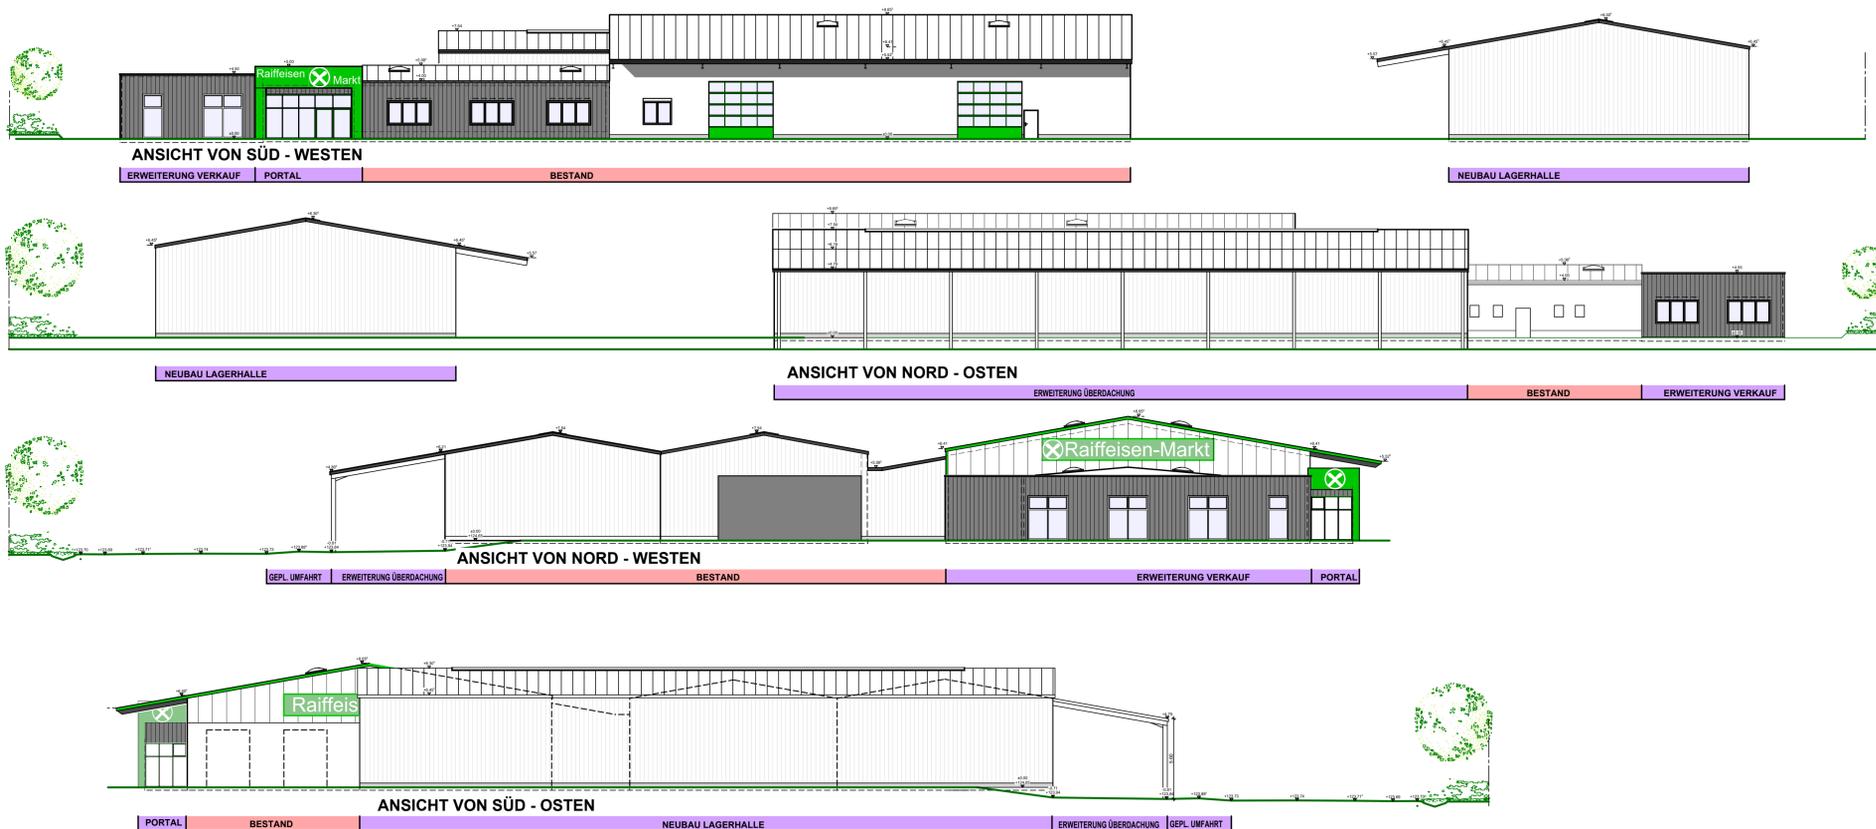

Quelle: Architekten Weinand, Goedenroth, Stand: 23.04.2024; Maßstab: 1:200 (im Original)

Vorhabenbezogener Bebauungsplan  
„Auf Gerend“ der Ortsgemeinde Thörnich  
Vorhaben- und Erschließungsplan

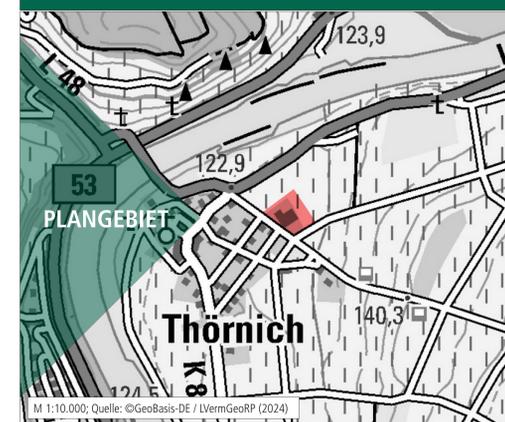

M 1:10.000; Quelle: ©GeoBasis-DE / LVermGeoRP (2024)  
Vorhabenträger:  
Raiffeisenbank Mehring-Leiwen eG  
Raiffeisenstraße 5  
54340 Leiwen

ENTWURF  
Stand der Planung: 02.10.2024