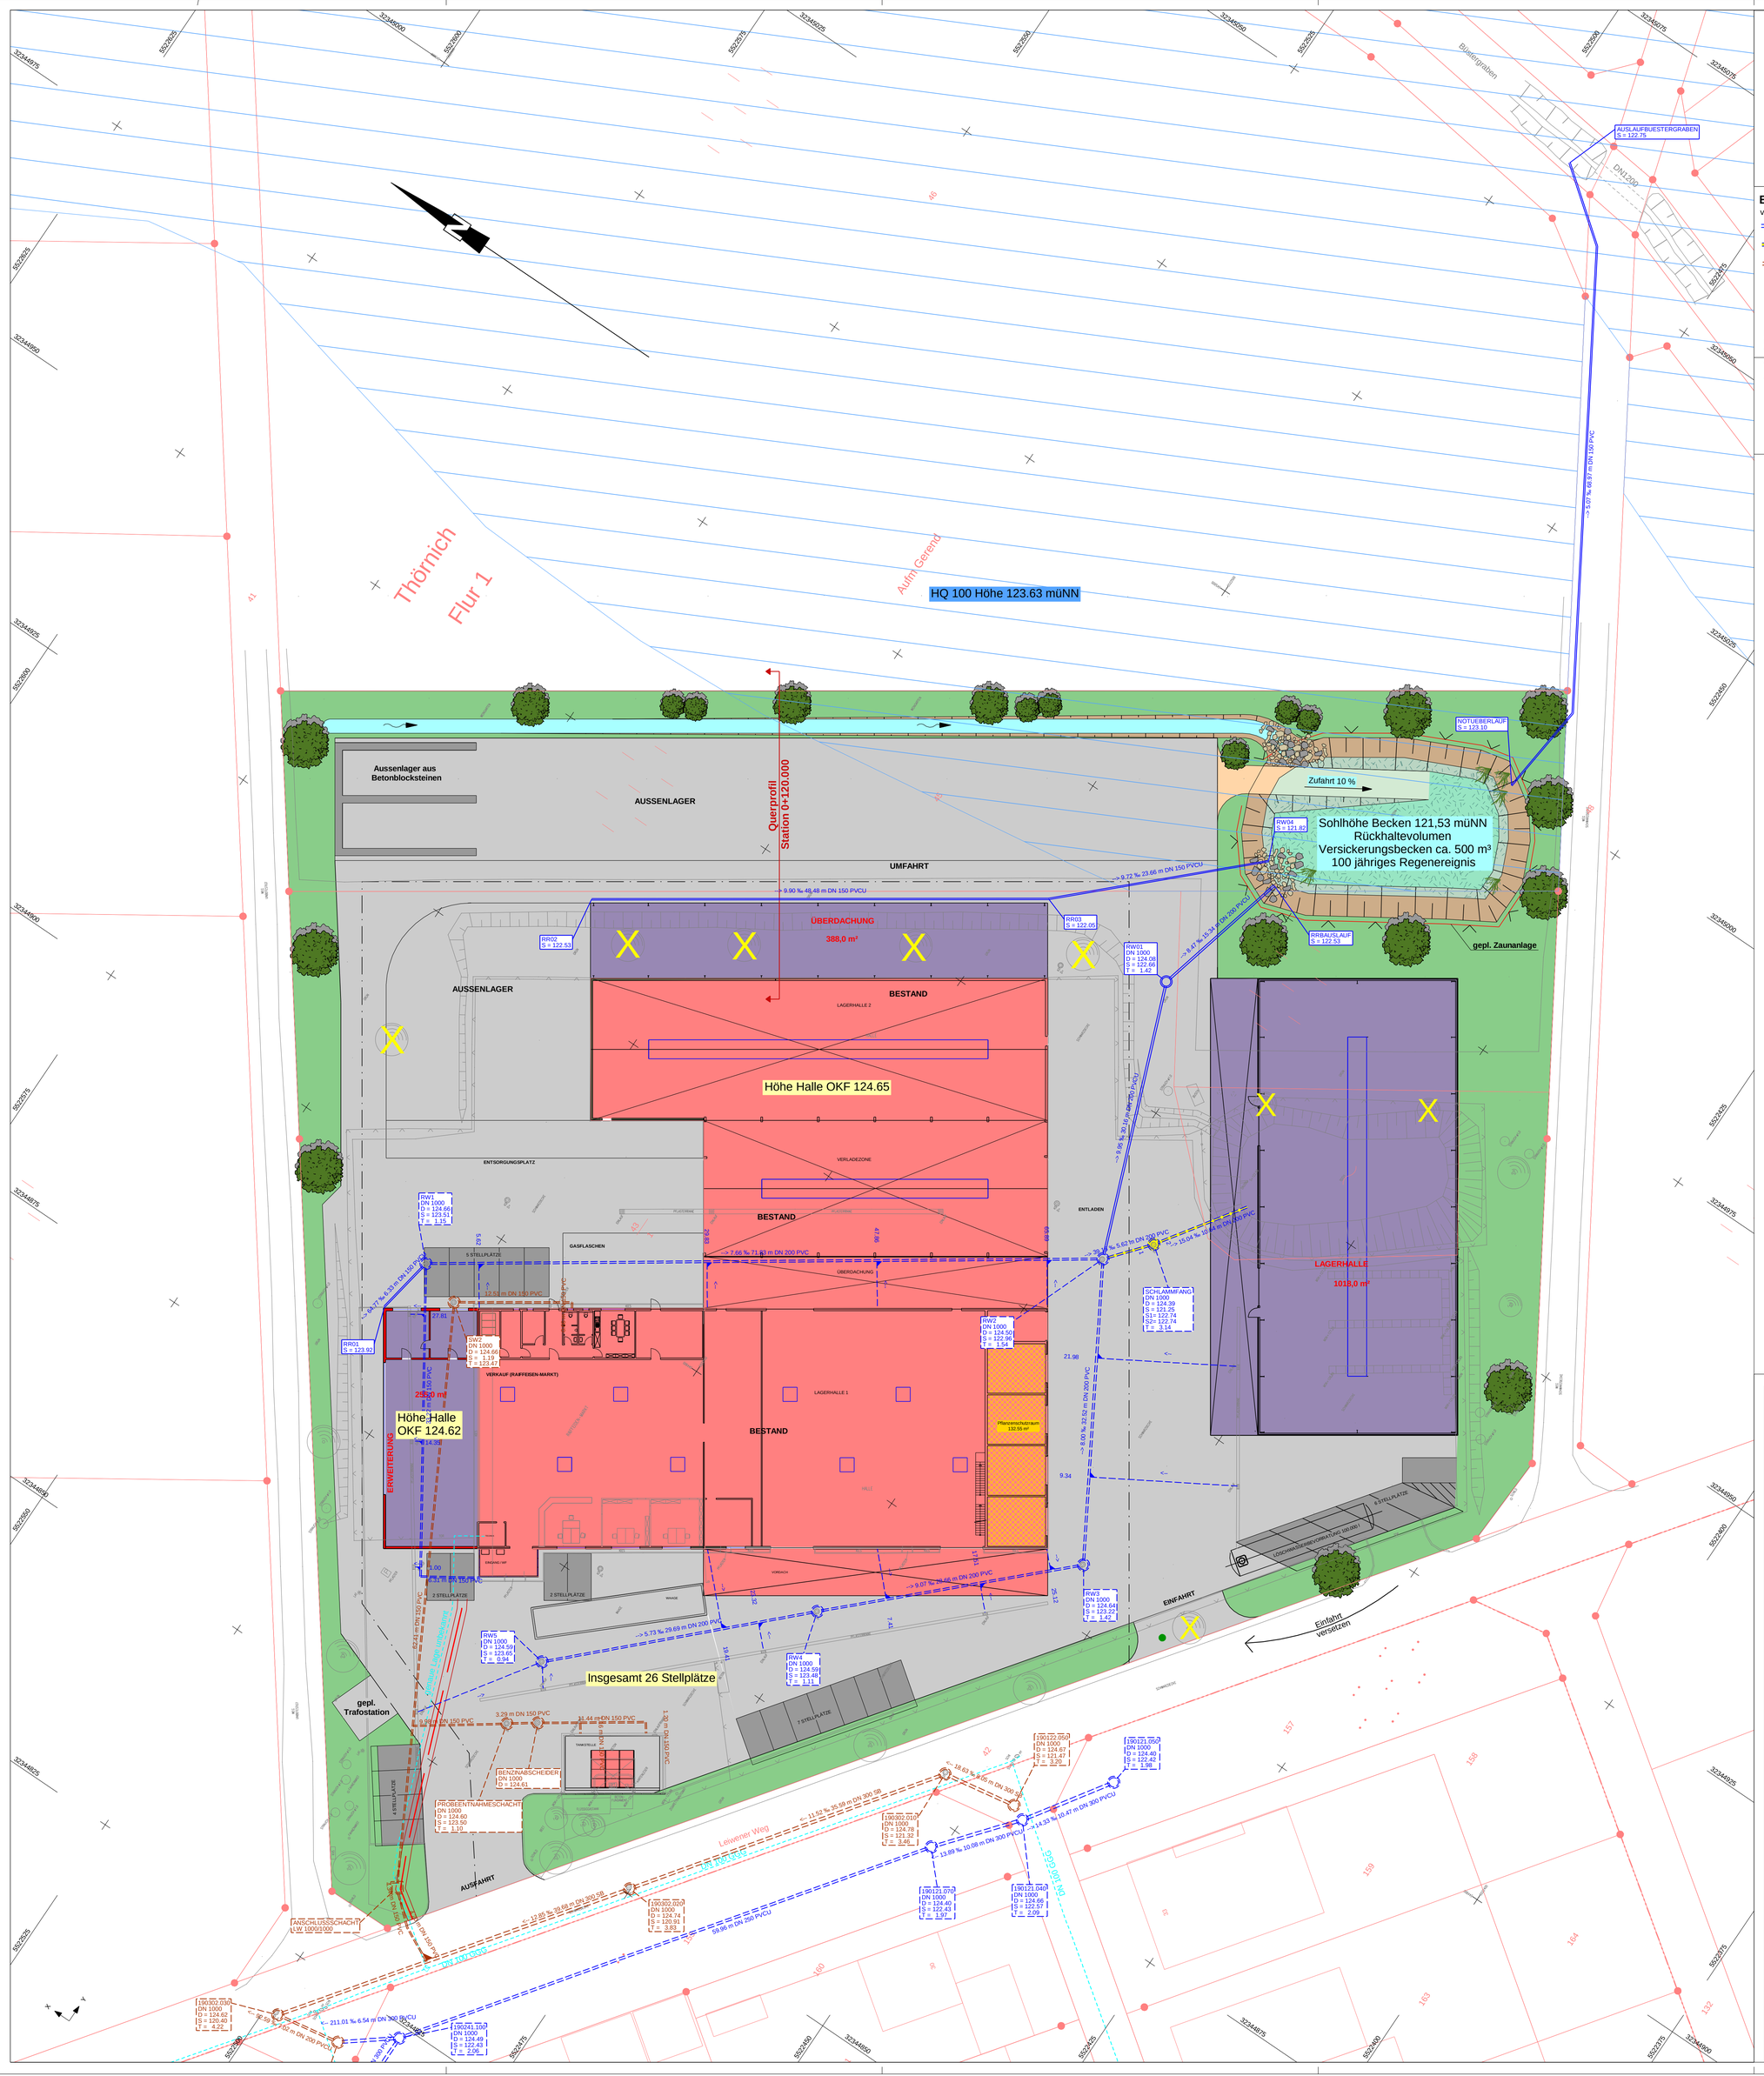

Zeichenerklärung

- Verkehrsfläche befestigt
- Verkehrsfläche befestigt (Stellplätze)
- bestehende Gebäude
- Unterhaltungsweg für Versickerungsbecken
- bestehenden Baum fällen
- bestehender Baum
- geplanter Baum
- geplante Gebäude
- Grünflächen
- HQ100 Überschwemmungsgebiet
- Entwässerungsmulde
- geplante Zaunanlage

Entwässerung

vorhanden

- Regenwasserkanal mit Kontrollschacht
- Regenwasserkanal Rückbau
- Schmutzwasserkanal mit Kontrollschacht
- Anschlussleitung für Regenwasser
- Anschlussleitung für Schmutzwasser

geplant

- Regenwasserkanal

Die vorh. Leitungstrassen wurden nach Angaben der jeweiligen Versorgungsträger übernommen. Die genaue Lage muß jedoch vor Baubeginn durch Abstimmung und Einweisung der einzelnen Versorgungsträger geprüft werden.

Versorgungseinrichtung

vorhanden

- Stromleitung (Niederspannung mit Freihaltezone)
- Wasserleitung

Entwurfsbearbeitung:
BOXLEITNER
BERATENDE INGENIEURE
Am Wissenschaftspark 10
54296 TRIER
Tel +49 651 - 970 270
E-mail info@boxleitner.de
Web www.boxleitner.de

Datum: 26.08.2024
bearbeitet: D. Welter
S. Wind
geprüft:
Dipl. Ing. (FH) K. Müller

Änd.	Art der Änderung	Tag	Name

Bauherr:
Raiffeisenmarkt GmbH
Thörnich und Mehring
Leiwener Weg 1
54340 Thörnich

ENTWURFSPLANUNG

Erweiterung Raiffeisenmarkt Thörnich
Leiwener Weg, 54340 Thörnich

Lageplan

Maßstab :		Unterlage Nr.:	Blatt Nr.:
1 : 250			

Planverwaltung: