


Achse 001 - Profil 25 Thörnich, Erweiterung Raiffeisenmarkt

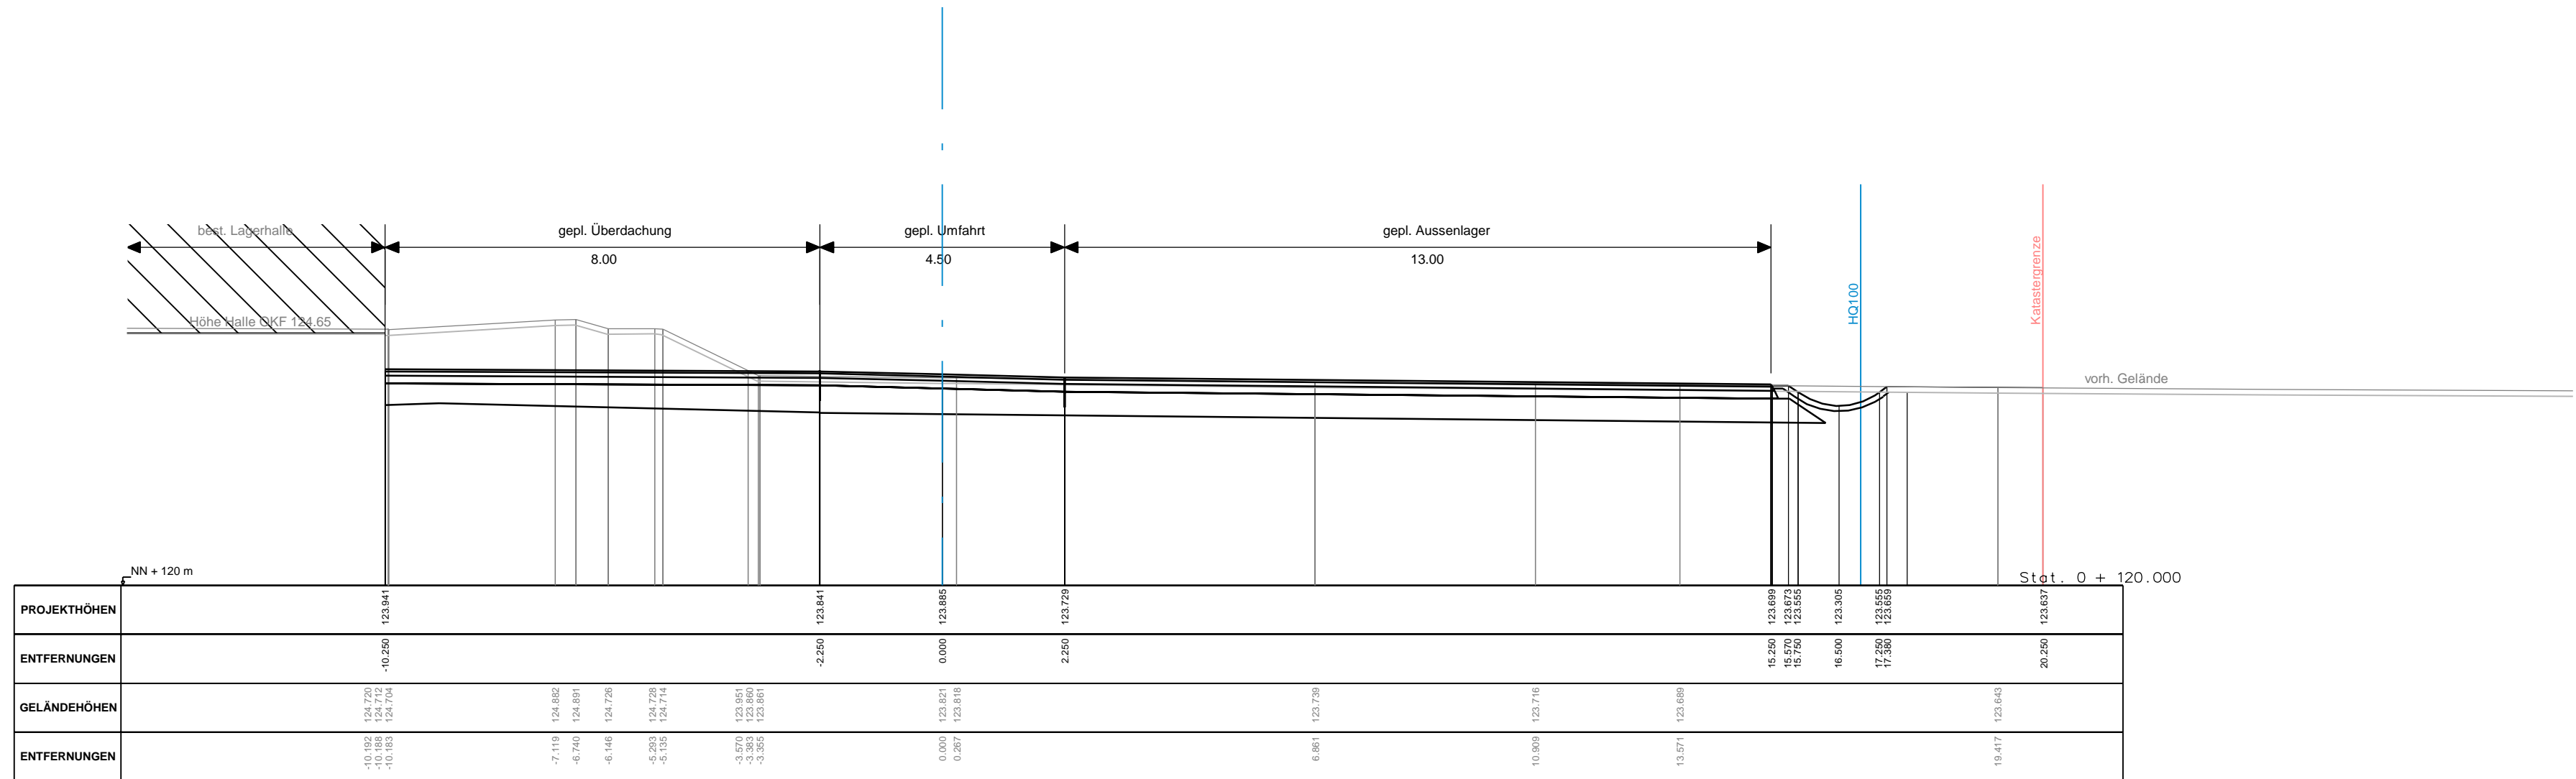

Entwurfsbearbeitung: <b>BOXLEITNER</b> BERATENDE INGENIEURE Am Wissenschaftspark 10 54296 TRIER Tel. +49 651 - 970 270 E-mail info@boxleitner.de Web www.boxleitner.de	Datum: 07.02.2024
	bearbeitet: D. Welter S. Wind
	geprüft: <i>K. Müller</i> Dipl. Ing. (FH) K. Müller
<b>Erweiterung Raiffeisenmarkt Thörnich</b> <b>Querprofile Station 0+120</b>	
Maßstab: 1:100	